

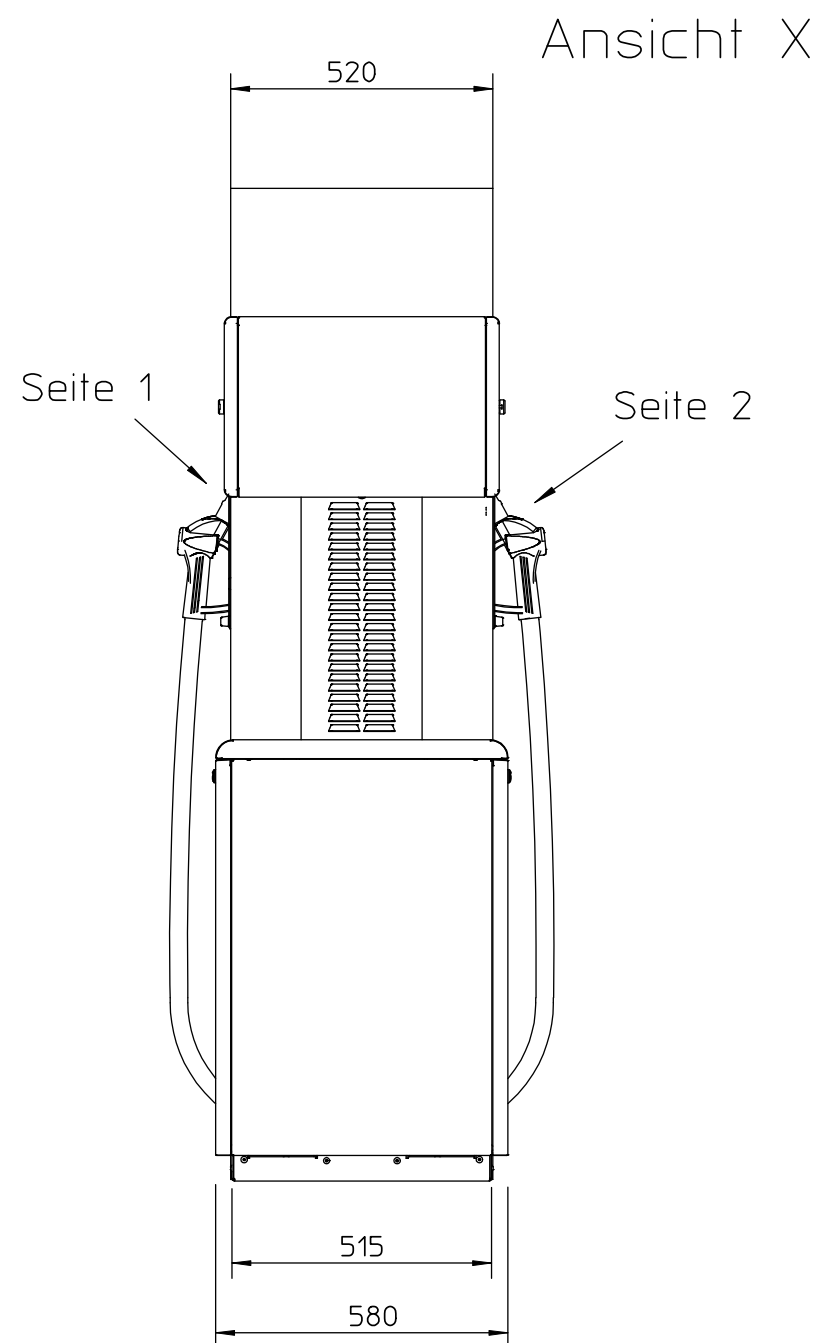
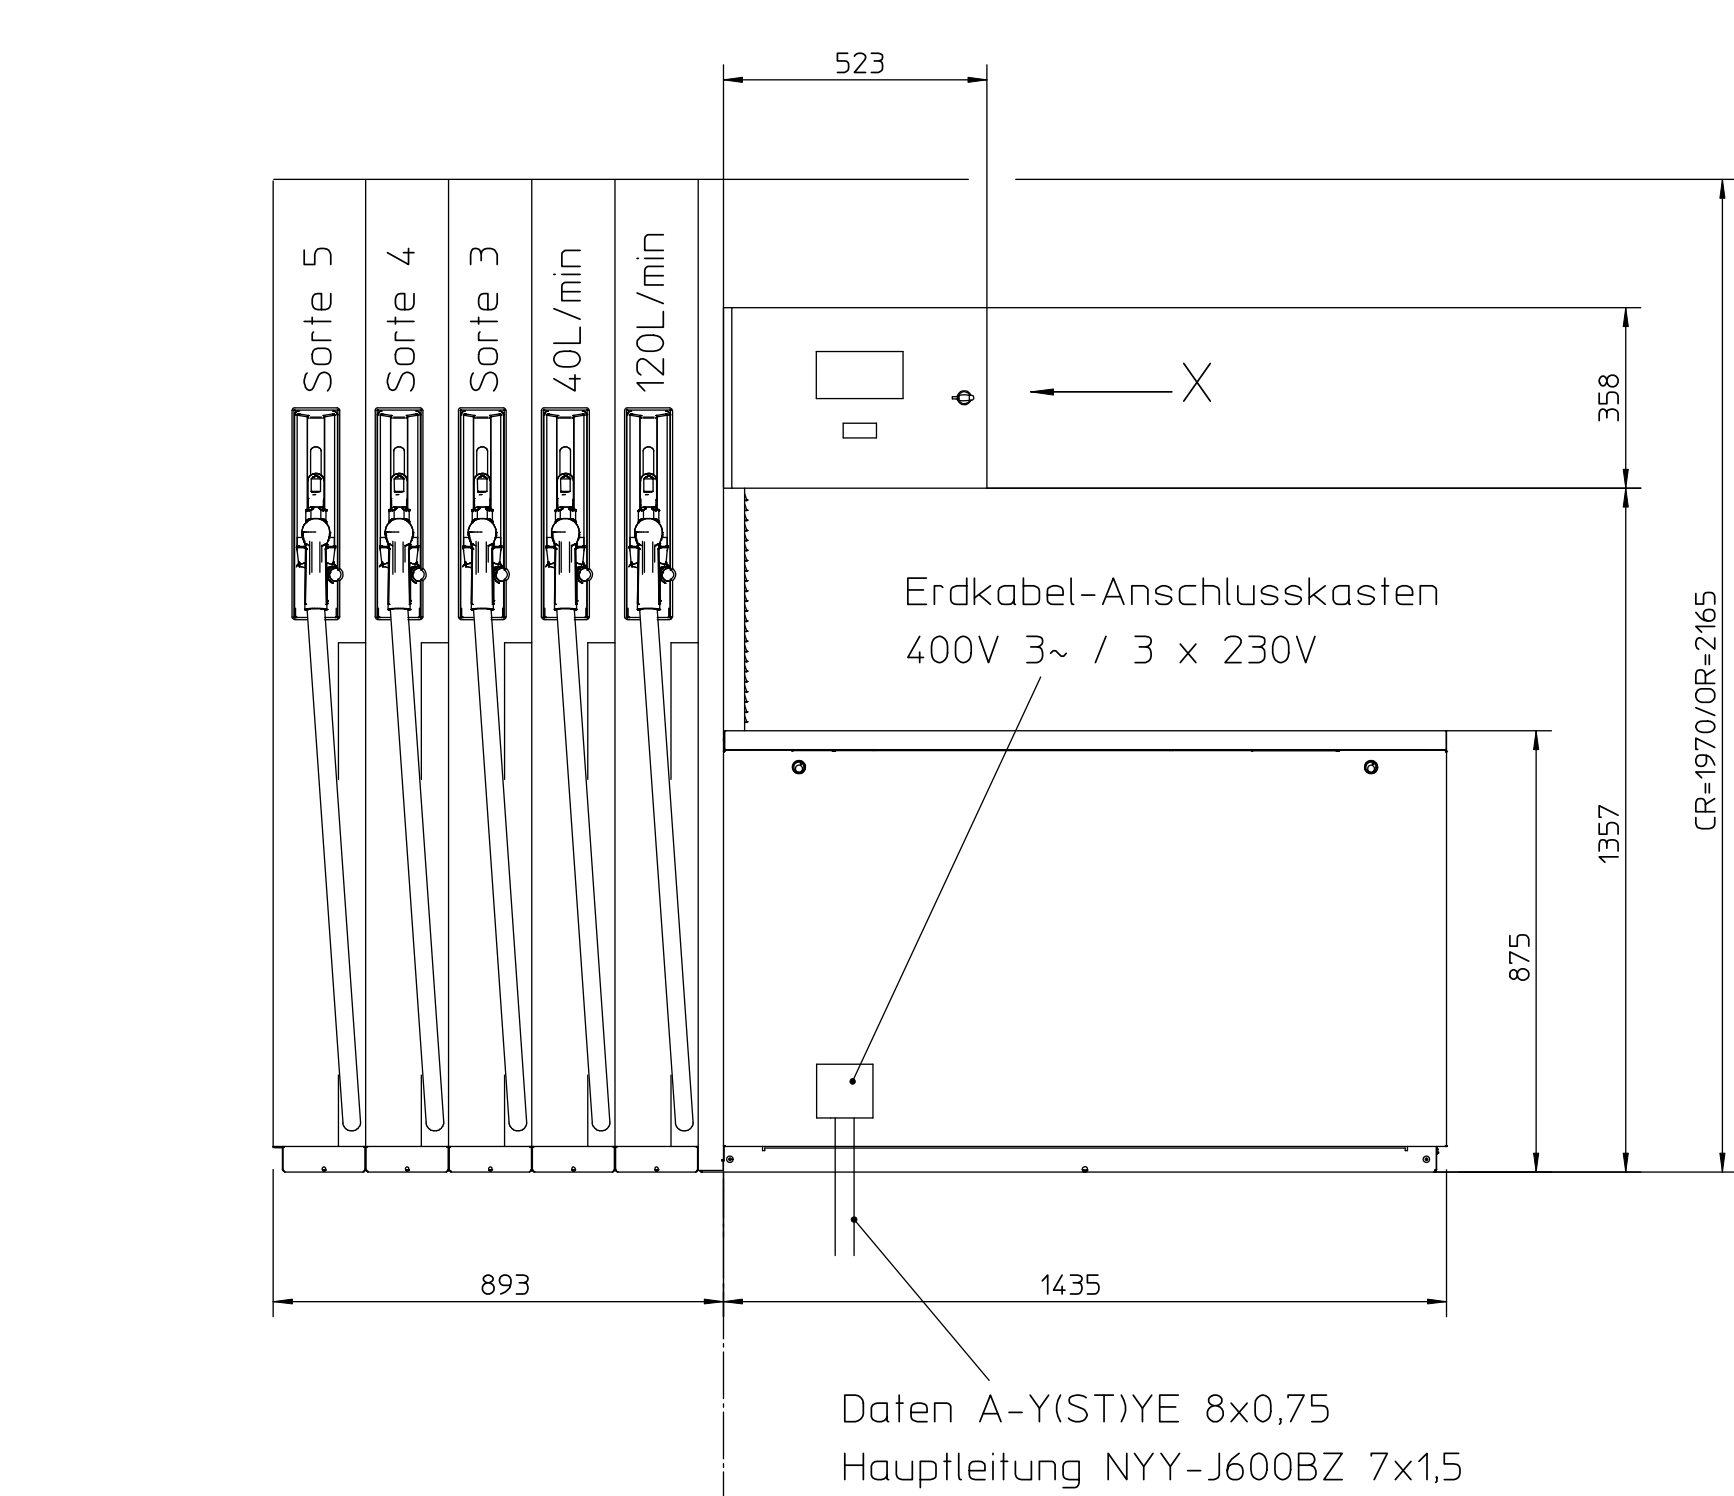


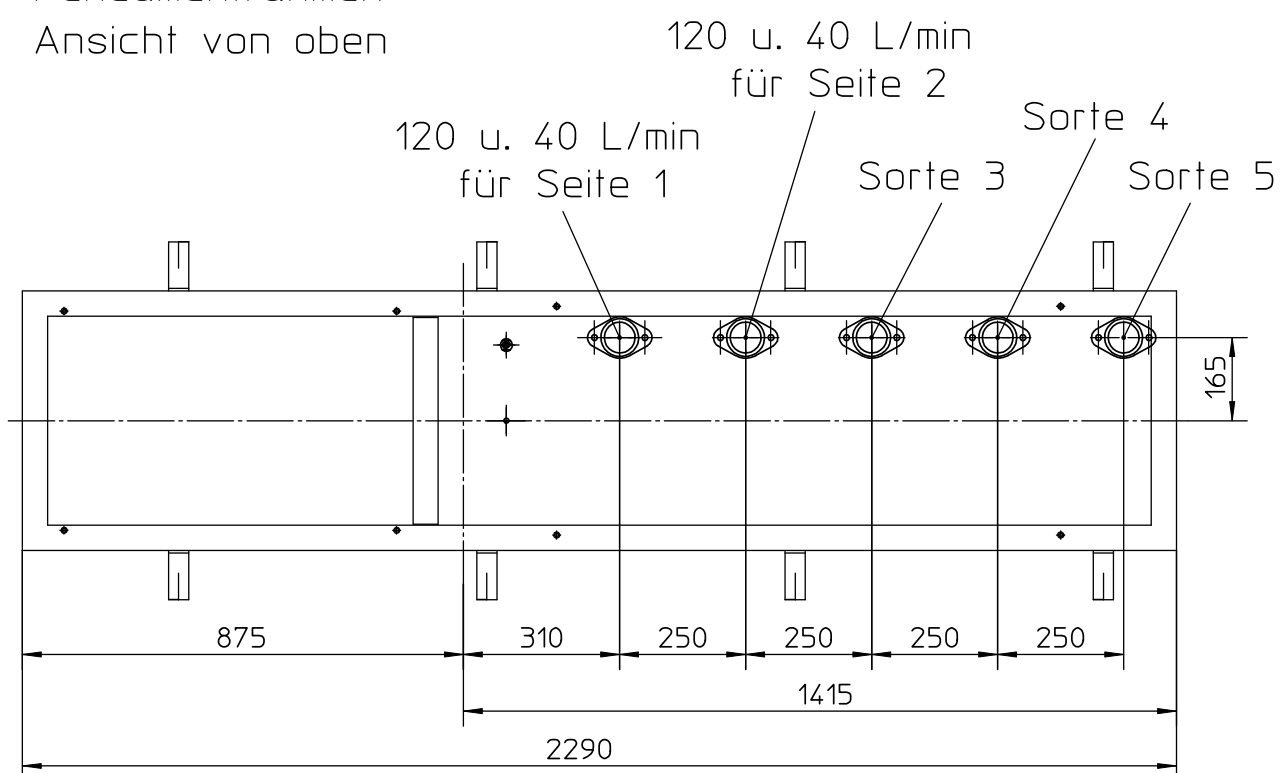

Trennlinie
Schlauchkolumne/Hydraulikmodul

Fundamentrahmen
Ansicht von oben

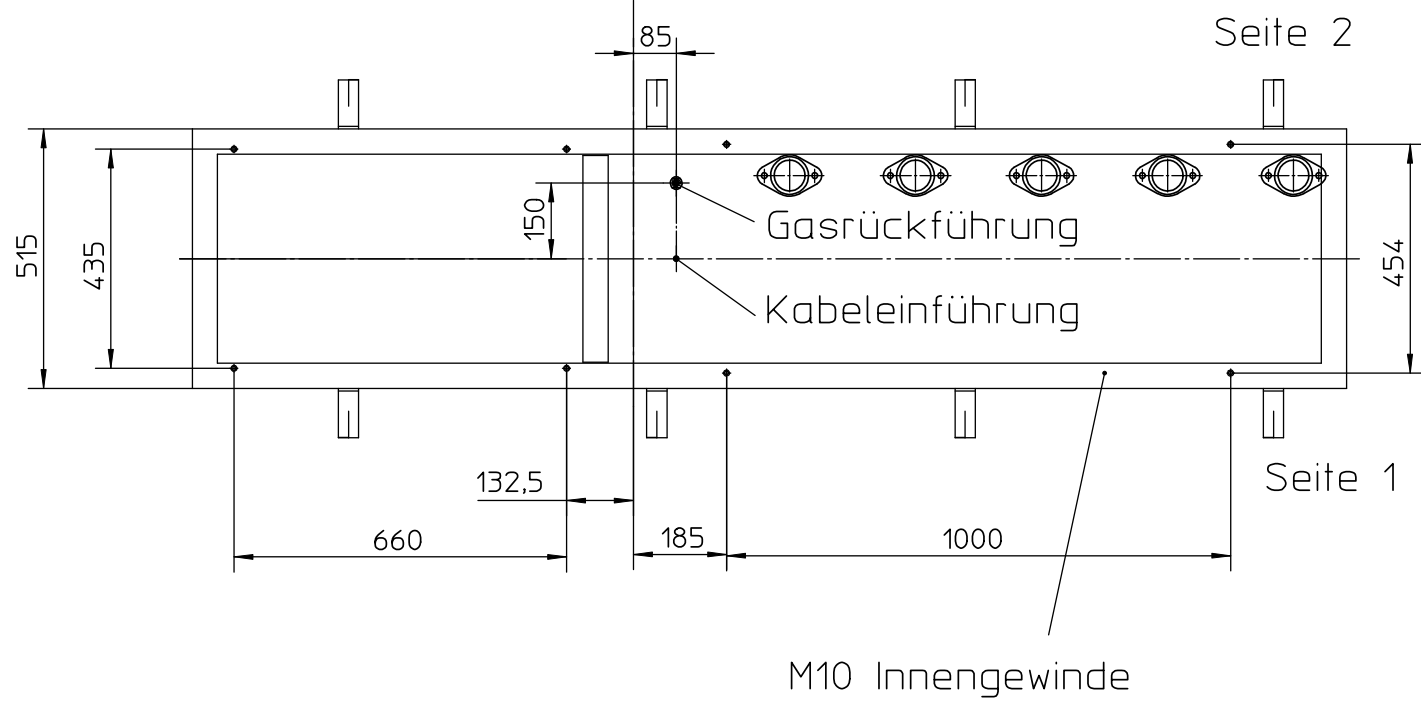

Isolierstück 3/4" Aussengewinde
(für Gasrückführung)



Option:
140.953.191 Fundamentrahmen
140.953.221 Fundamentrahmen mit
Installations-Material



Sauganschlussskits (optional):
140826683 Sauganschlussskit für GPU/Filter DN50

Blatt/Sheet 1


Für die Lage der Rohrleitungs- und Erdkabel-Einführung sowie für die bauliche Durchbildung und Gründungstiefe des Fundaments sind die örtlichen Gegebenheiten zu berücksichtigen.

new material	new agent	existing
		X
registration-obligated construction unit		
not registration-obligated construction unit		Rainer Plueck ebaum


Tag	Name	Ind.	Änd.-Nr.	Art der Änderung		
Allgemein-Toleranzen DIN ISO 2768		 GILBARCO VEEDER-ROOT GILBARCO GMBH & CO. KG				A.-Nr.
mittel						Werkst.
						Werkst.-Nr.
						Ersatz für
Abt.		Gezeichnet	Geprüft	ME10	☒	Ersetzt durch
Tag	19.09.2012	19.09.2012				Urheberrechtsgesetz nach DIN34 beachten. Diese Zeichnung darf weder vervielfältigt, noch dritten Personen mitgeteilt, noch ohne unsere schriftliche Genehmigung anderweitig benutzt werden. Sie ist auf Verlangen jederzeit zurückzugeben.
Name	D. Brink	Strzada Olaf	INFO		☐	
Maßstab 1:15	Fundament-Anschlussplan					
Nr. der Pause	SK700-2 120-2/40-2 + 6/3/6					Artikel 141012622

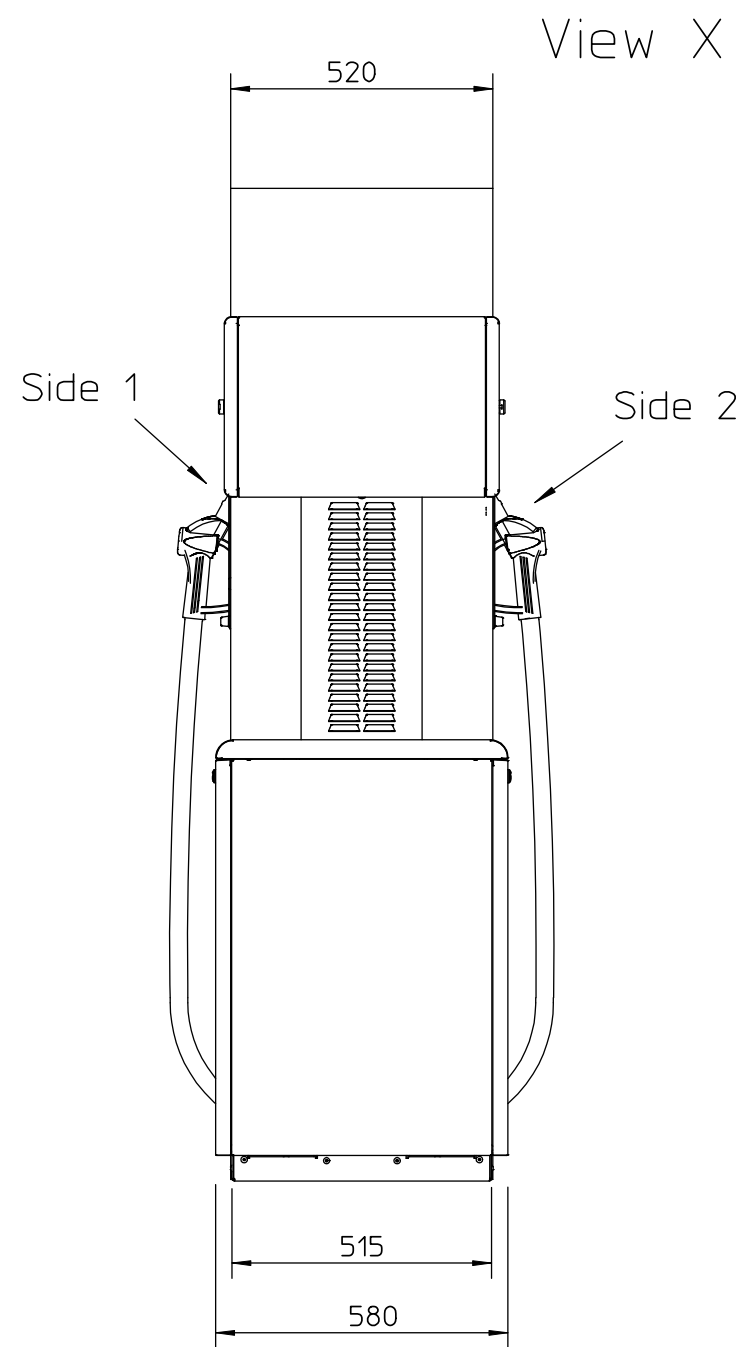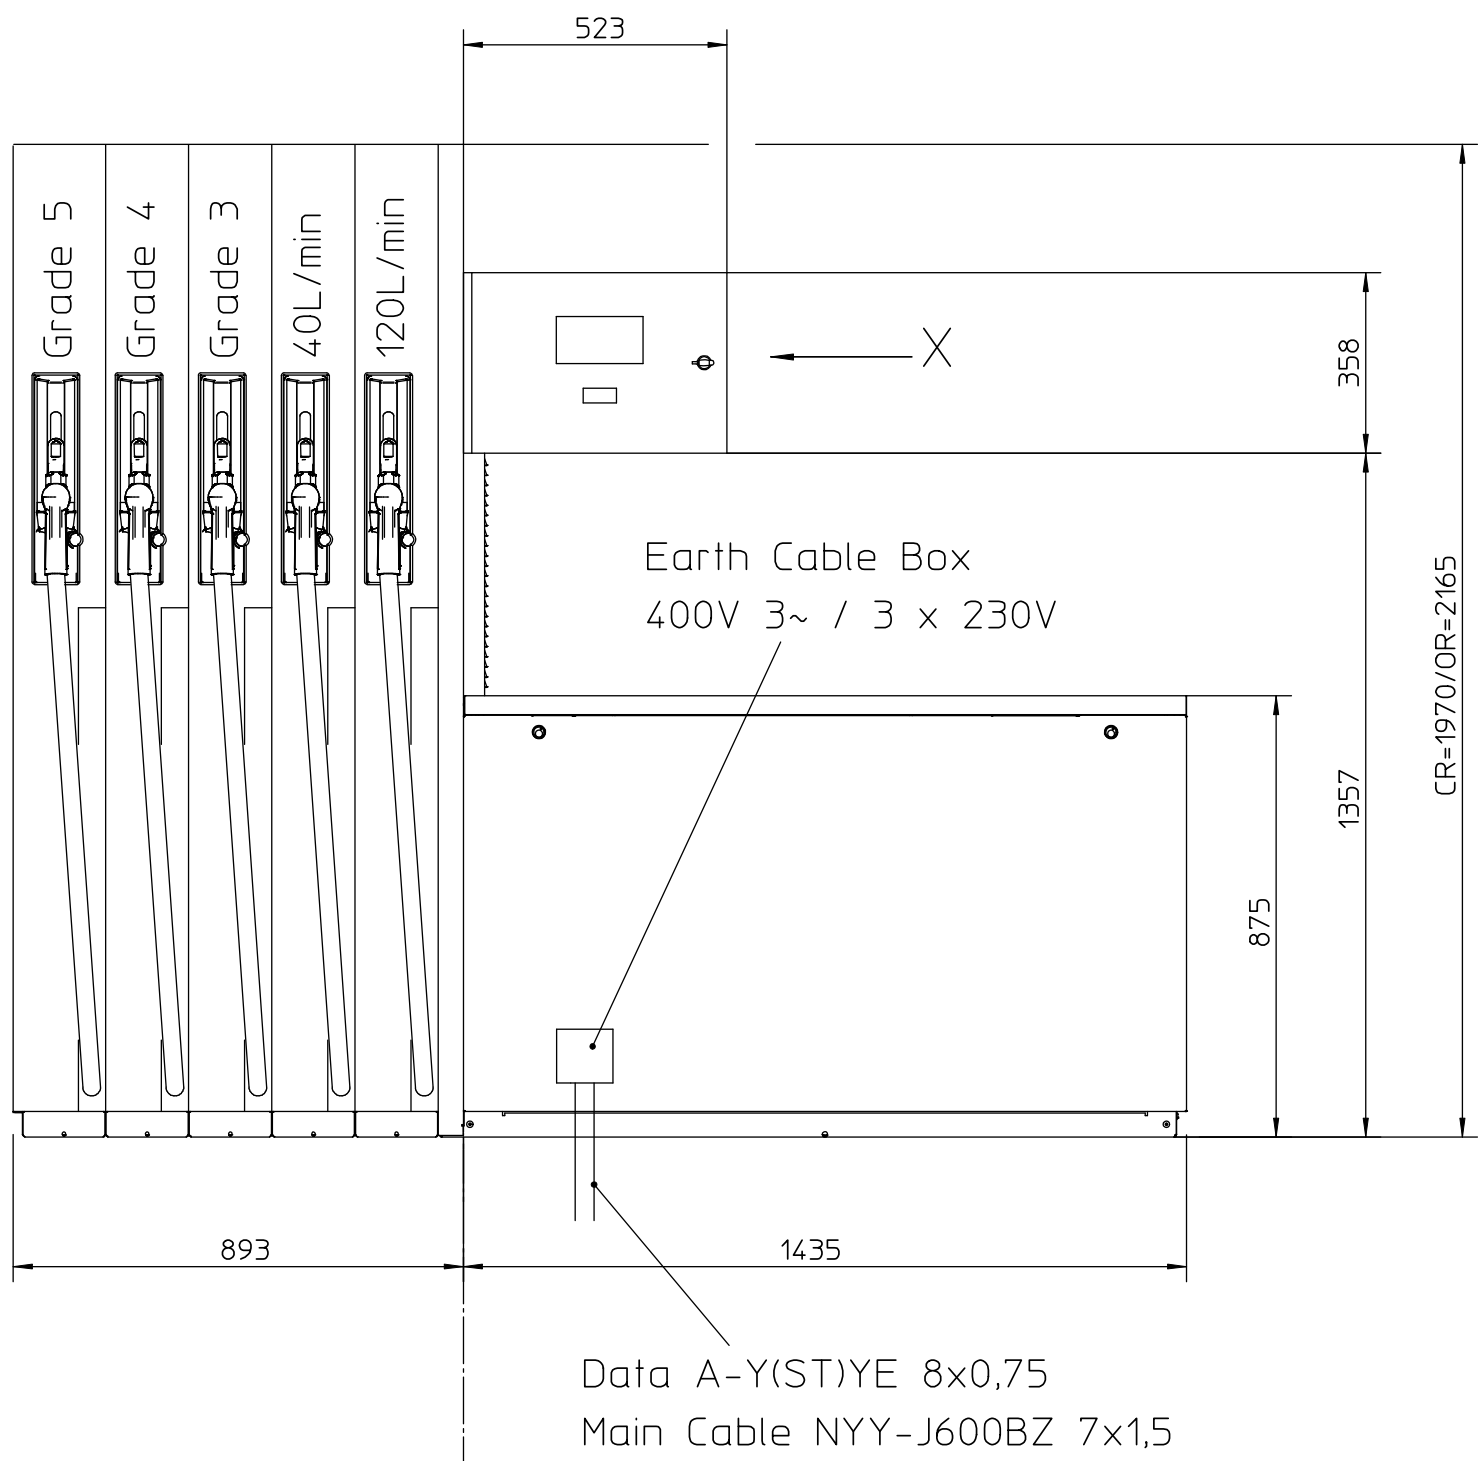


Parting Line
Hosecolumn/Hydraulicmodule

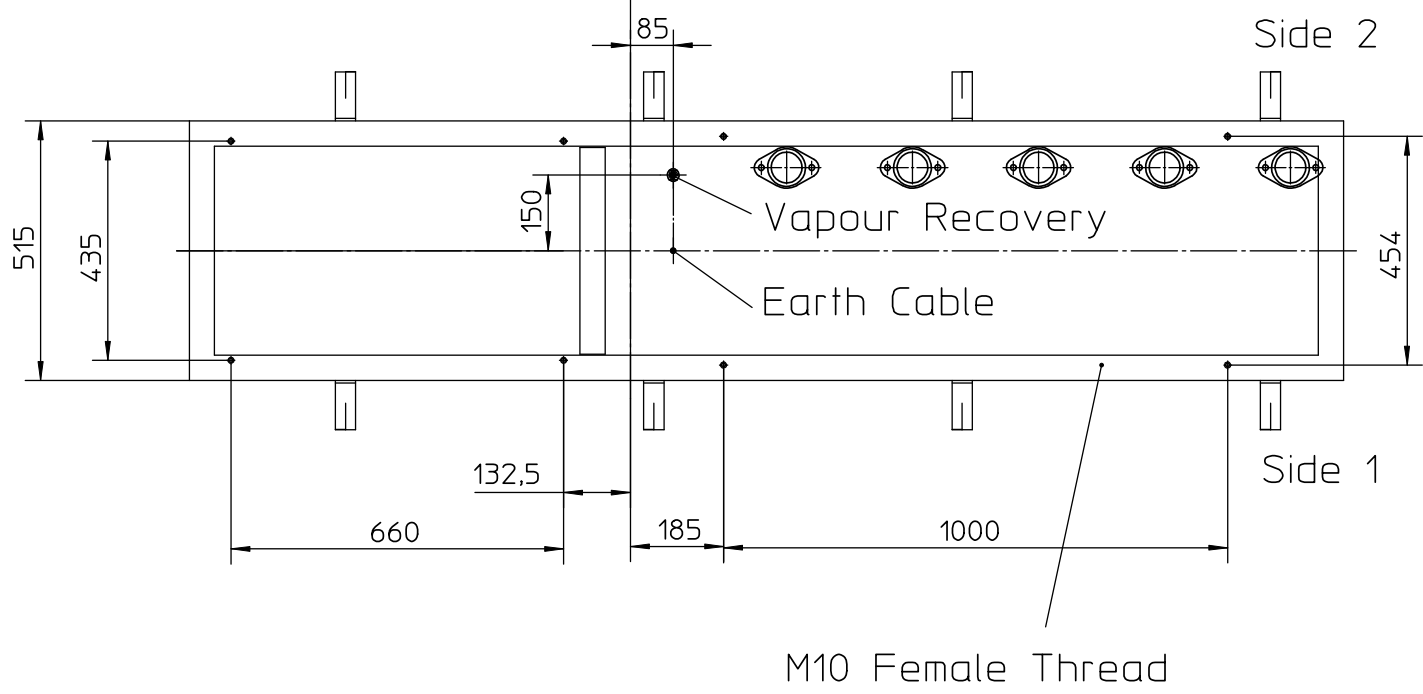

Foundation Frame
Top View

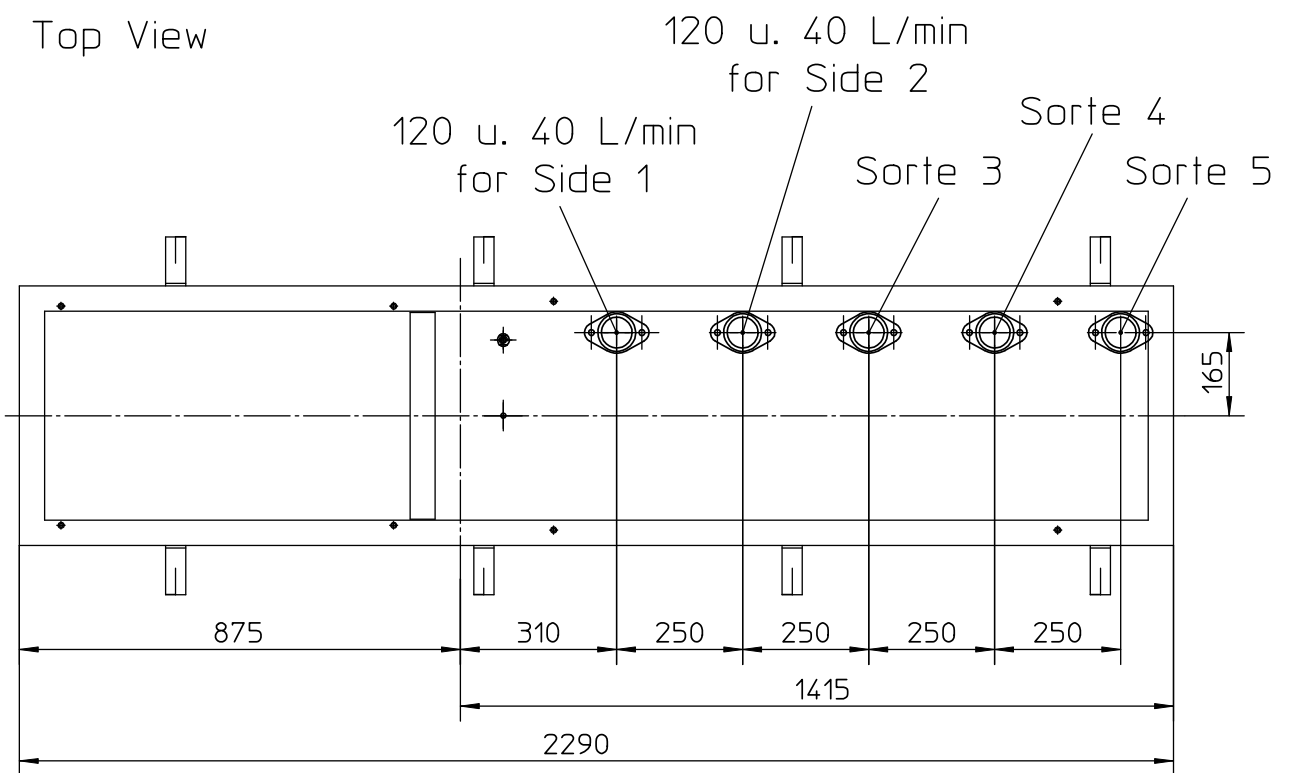

Vapour Recovery
Isulator 3/4" Male Thread

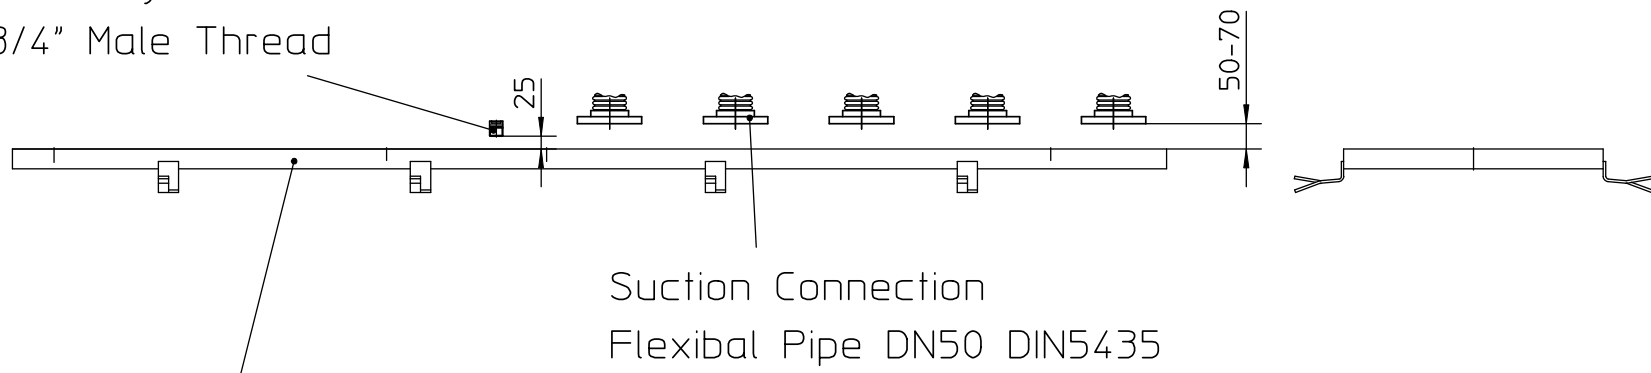

Option:
140.953.191 Foundation Frame
140.953.221 Foundation Frame with
Installation Material

Suction Connection Kits (Option):
140826683 Suction Connection Kit GPU/Filter DN50

The underground piping, electrical installations, structural design and foundation depth have to be carried out under consideration of local conditions and regulations.

new material	new agent	existing
		X
registration-obligated construction unit		
not registration-obligated construction unit		

Tag	Name	Ind.	Änd.-Nr.	Art der Änderung	
Allgemein-Toleranzen DIN ISO 2768	 GILBARCO VEEDER-ROOT GILBARCO GMBH & CO. KG				A.-Nr.
mittel					Werkst.
					Werkst.-Nr.
					Ersatz für
Abt.		Gezeichnet	Geprüft	ME10	☒
Tag		19.09.2012	19.09.2012	INFO	☐
Name		D. Brink	Strzada Olaf		
Maßstab 1:15	Fundament-Anschlussplan				
	SK700-2 120-2/40-2 + 6/3/6				
Nr. der Pause					
					Urheberschutzgesetz nach DIN34 beachten. Diese Zeichnung darf weder vervielfältigt, noch dritten Personen mitgeteilt, noch ohne unsere schriftliche Genehmigung anderweitig benutzt werden. Sie ist auf Verlangen jederzeit zurückzugeben.
					Artikel 141012622