
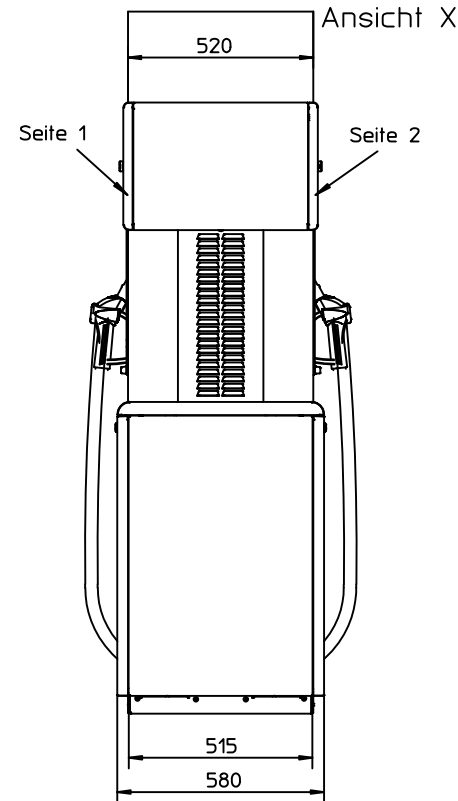


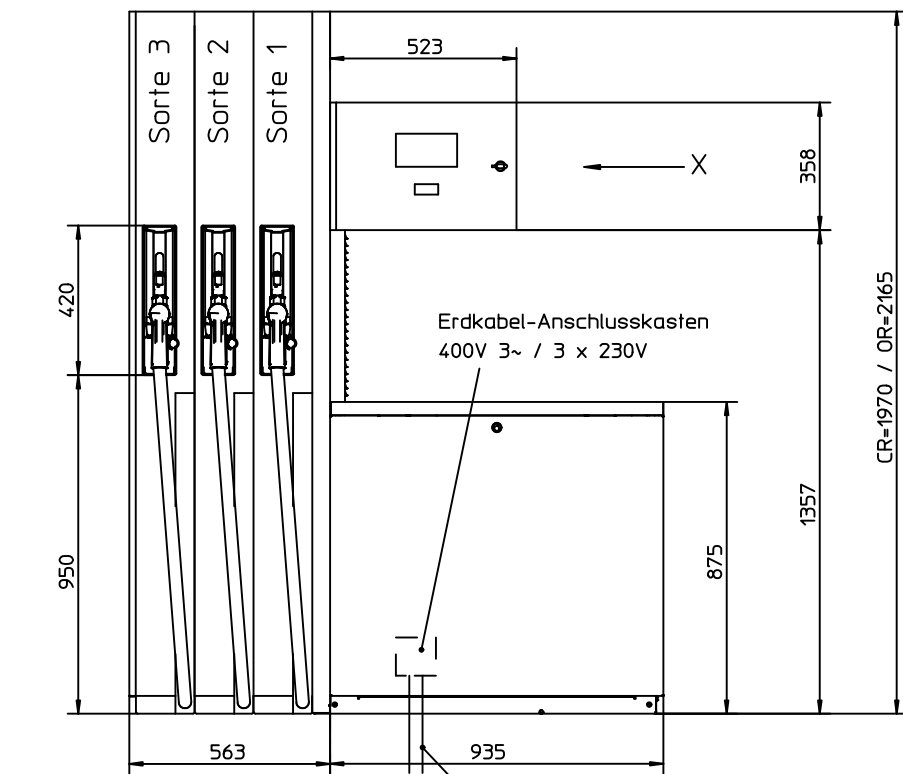



Trennlinie
Schlauchkolumne/Hydraulikmodul

Daten A-Y(ST)YE 8x0,75
Hauptleitung NYY-J600BZ 7x1,5

Seite 2

Fundamentrahmen
Ansicht von oben

Sorte 1 Sorte 2 Sorte 3

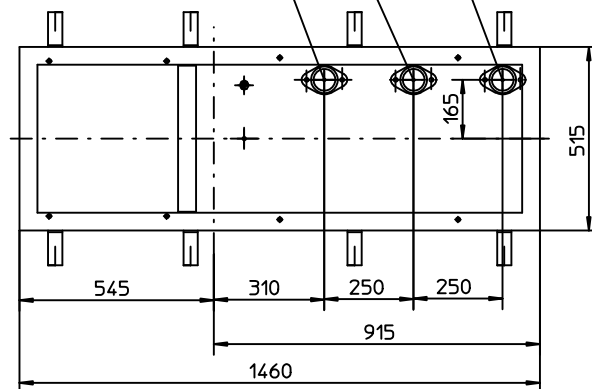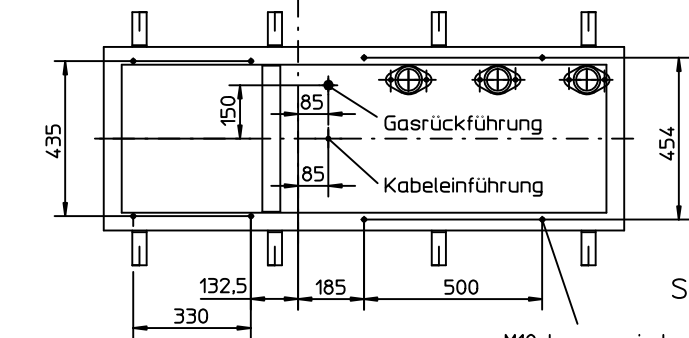

Isolierstück 3/4" Aussengewinde
(für Gasrückführung)

Option:
140865831 Fundamentrahmen
140865842 Fundamentrahmen mit
Installations-Material

Sauganschlussflansch vom
Wellrohr DN50 nach DIN5435

Sauganschlussskits (optional):
140826683 Sauganschlussskit für GPU/Filter DN50

Blatt/Sheet 1


Für die Lage der Rohrleitungs- und
Erdkabel-Einführung sowie für die
bauliche Durchbildung und Gründungs-
tiefe des Fundaments sind die örtlichen
Gegebenheiten zu berücksichtigen.

Bei Sicherheitsrelevant = A, B, D, M, S
Prüfung durch RDA


registration-
obligated
construction unit

Rainer
Pluecke
baum


11.10.2011	Hüster HG	B	SK 8093	Pumpenanschluß in 50-70 geändert.
04.12.2006	D. Brink	A	SK3421	Option zweiter Fundamentrahmen hinzu
Tag	Name	Ind.	Änd.-Nr.	Art der Änderung
Allgemein-Toleranzen DIN ISO 2768	 GILBARCO VEEDER-ROOT GILBARCO GMBH & CO. KG			A.-Nr.
mittel				Werkst.
				Werkst.-Nr.
				Sicherheitsrelevant:
Abt.	Gezeichnet	Geprüft	ME10	Zulassungs-Nummer: Urheberschutzgesetz nach DIN34 beachten. Diese Zeichnung darf weder vervielfältigt, noch dritten Personen mitgeteilt, noch ohne unsere schriftliche Genehmigung anderweitig benutzt werden. Sie ist auf Verlangen jederzeit zurückzugeben. Artikel
Tag	24.10.2006	29.07.2015	INFO	
Name	D. Brink	Strzoda Olaf		
Maßstab 1:15	Fundament-Anschlussplan			
EAN / ECR	SK700-2 6/3/6			140870023 b

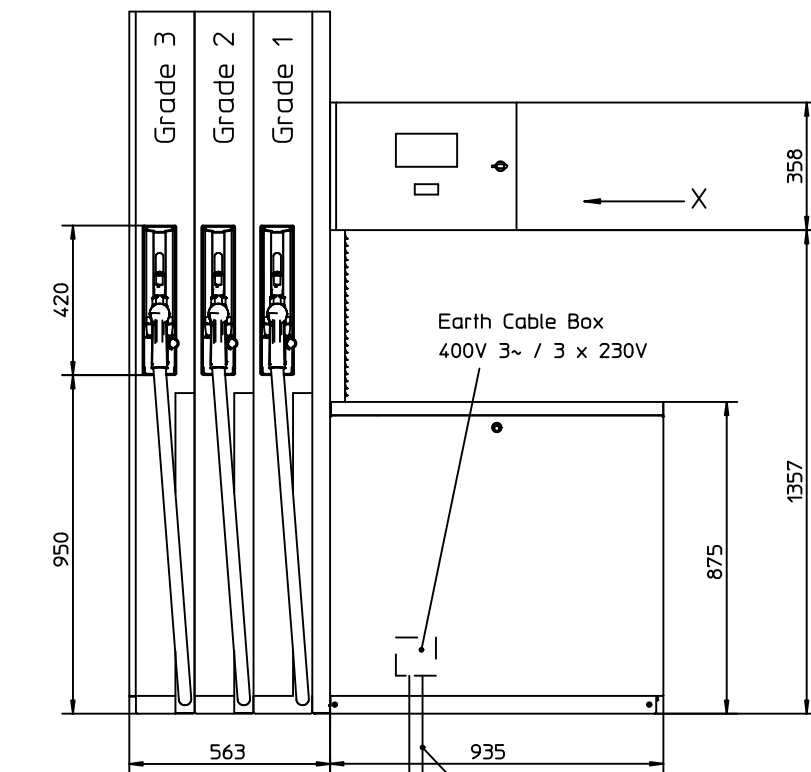

Parting Line
Hosecolumn/Hydraulicmodule

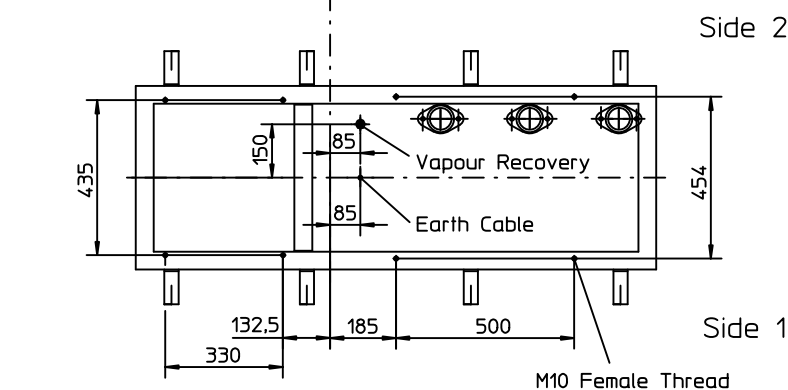


Vapour Recovery
Isulator 3/4" Male Thread

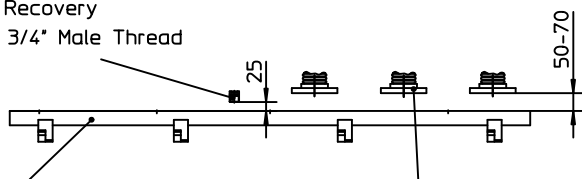


Option:
140865831 Foundation Frame
140865842 Foundation Frame
with Installation-Material

Suction Connection of
Flexibal Pipe DN50 DIN5435

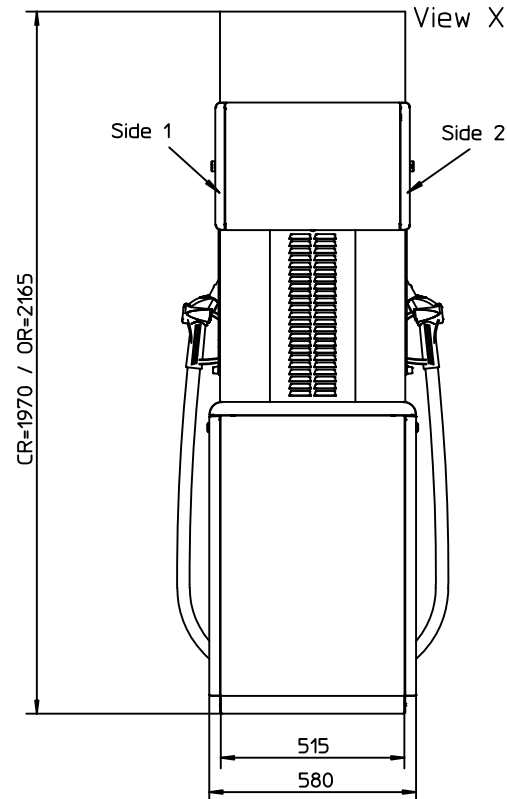

Foundation Frame
Top View

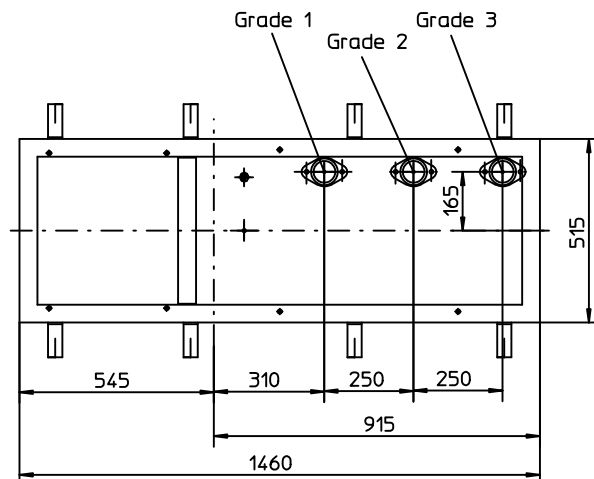

Suction Connection Kits (Option):
140826683 Suction Connection Kit for GPU-90/Filter DN50

Blatt/Sheet 2

The underground piping, electrical
installations, structural design
and foundation depth have to be
carried out under consideration
of local conditions and regulations.

Bei Sicherheitsrelevant = A, B, D, M, S
Prüfung durch RDA

registration-
obligated
construction unit

11.10.2011	Hüster HG	B	SK 8093	Pumpenanschluß in 50-70 geändert.
04.12.2006	D. Brink	A	SK3421	option second foundation frame added
Tag	Name	Ind.	Änd.-Nr.	Art der Änderung
Allgemein- Toleranzen DIN ISO 2768	 GILBARCO VEEDER-ROOT GILBARCO GMBH & CO. KG			A.-Nr.
mittel				Werkst.
				Werkst.-Nr.
				Sicherheitsrelevant:
Abt.	Gezeichnet	Geprüft	ME10	Zulassungs-Nummer:
Tag	24.10.2006	29.07.2015	☒	
Name	D. Brink	Strzoda Olaf	INFO ☐	
Maßstab 1:15	Fundament-Anschlussplan			Urheberschutzgesetz nach DIN34 beachten. Diese Zeichnung darf weder vervielfältigt, noch dritten Personen mitgeteilt, noch ohne unsere schriftliche Genehmigung anderweitig benutzt werden. Sie ist auf Verlangen jederzeit zurückzugeben.
EAN / ECR	SK700-2 6/3/6			
				Artikel
				140870023 b