

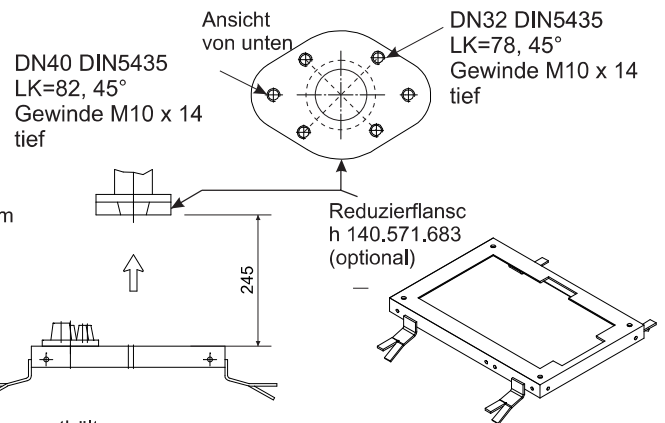
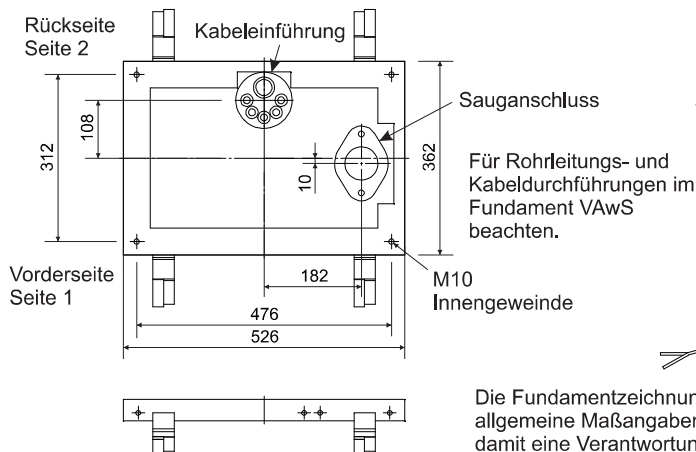
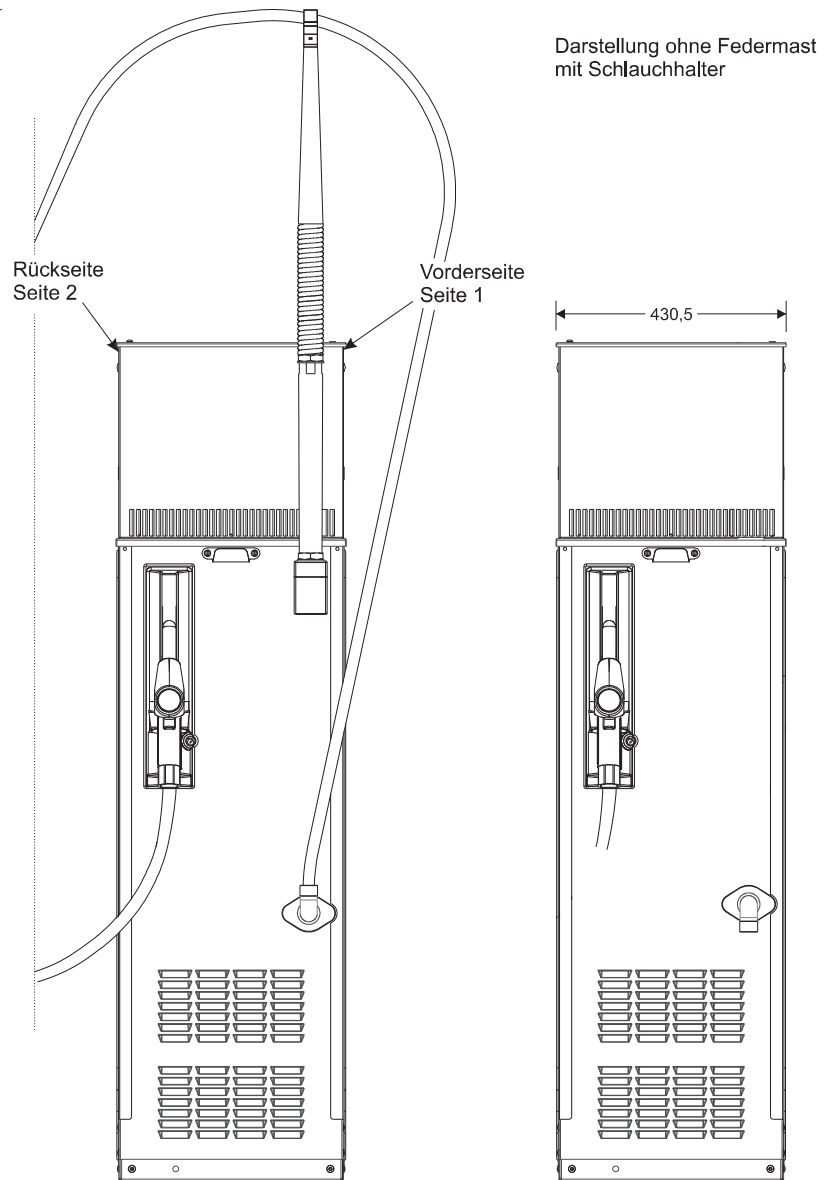


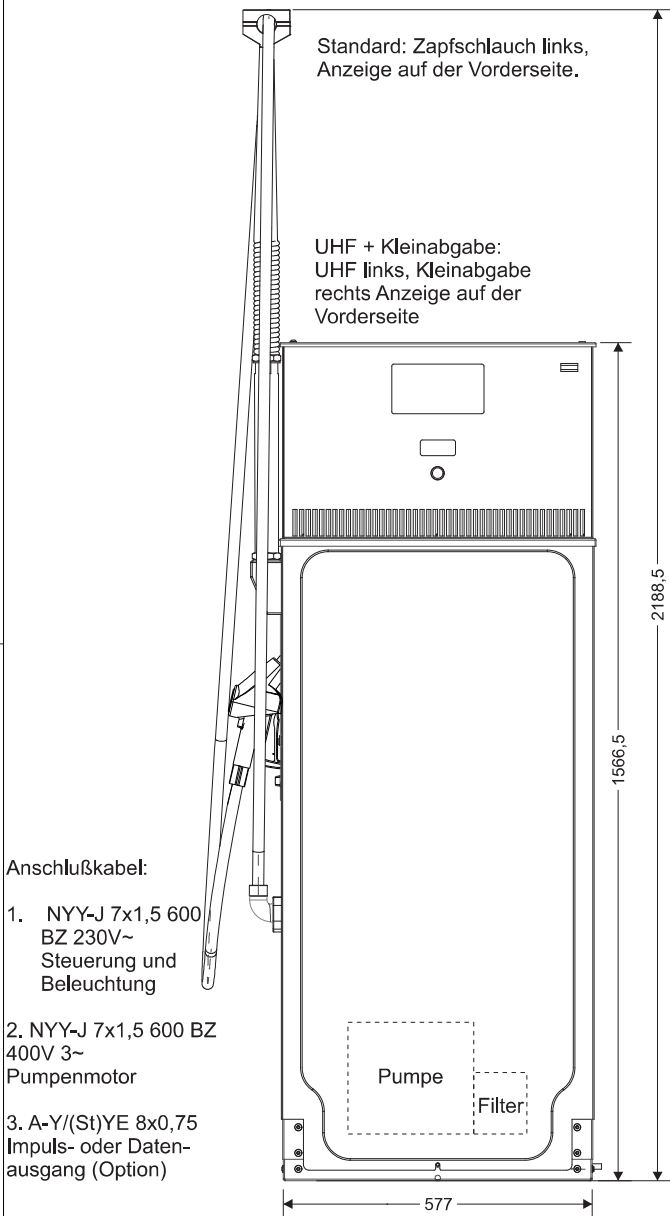

Die Fundamentzeichnung enthält nur allgemeine Maßangaben, ohne dass damit eine Verantwortung hinsichtlich Festigkeit und baulicher Zweckmäßigkeit übernommen wird.






1x Fundamentrahmen - 141.025.451
4x 6kt-Schraube M10x40 - 140.030.850
4x Scheibe 10,5 - 140.039.840

Blatt/Sheet 1/2

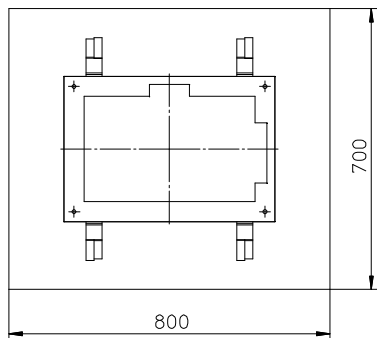

Sicherheitsrelevant:
Zulassungs-Nummer:
Bei Sicherheitsrelevant = A, B, D, M, S
Prüfung durch RDA
registration

Tag	Name	Ind.	Änd.-Nr.	Art der Änderung
Allgemein-Toleranzen DIN ISO 2768				
mittel				
Abl. RD-PE	Gezeichnet	Geprüft	CorelDraw	☒
Tag	21.01.2026		INFO	☐
Name	Baumbach			
Maßstab	1:10			
EAN / ECR	SK 26105			
FUNDAMENT-ANSCHLUSSPLAN FOUNDATION DIMENSIONS ENDURA 2021 E-BOX CMD				A.-Nr. Werkst. Werkst.-Nr. Ersatz für Ersetzt durch Urheberschutzgesetz nach DIN34 beachten. Diese Zeichnung darf weder vervielfältigt, noch dritten Personen mitgeteilt, noch ohne unsere schriftliche Genehmigung anderweitig benutzt werden. Sie ist auf Verlangen jederzeit zurückzugeben. Artikel 141 316 053

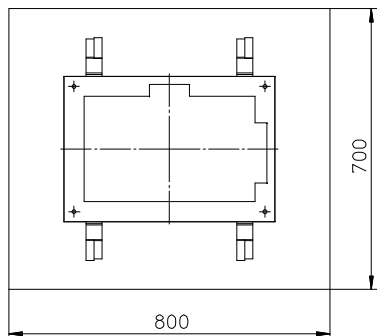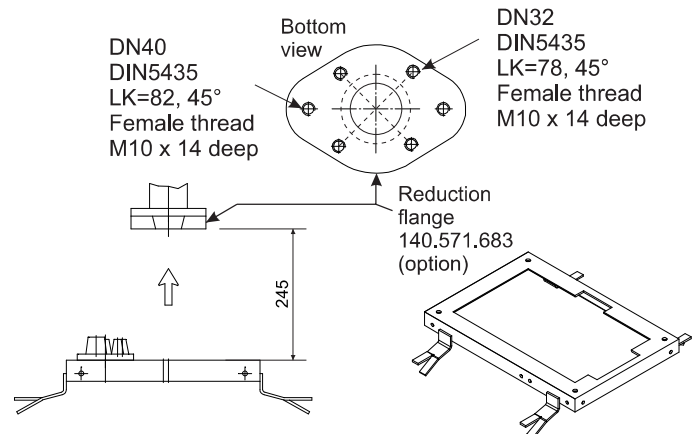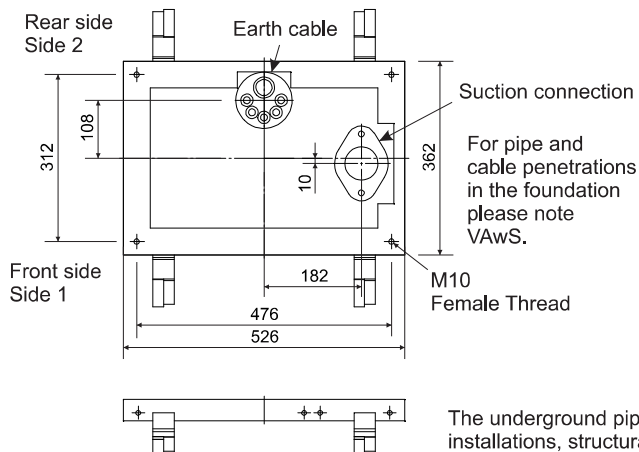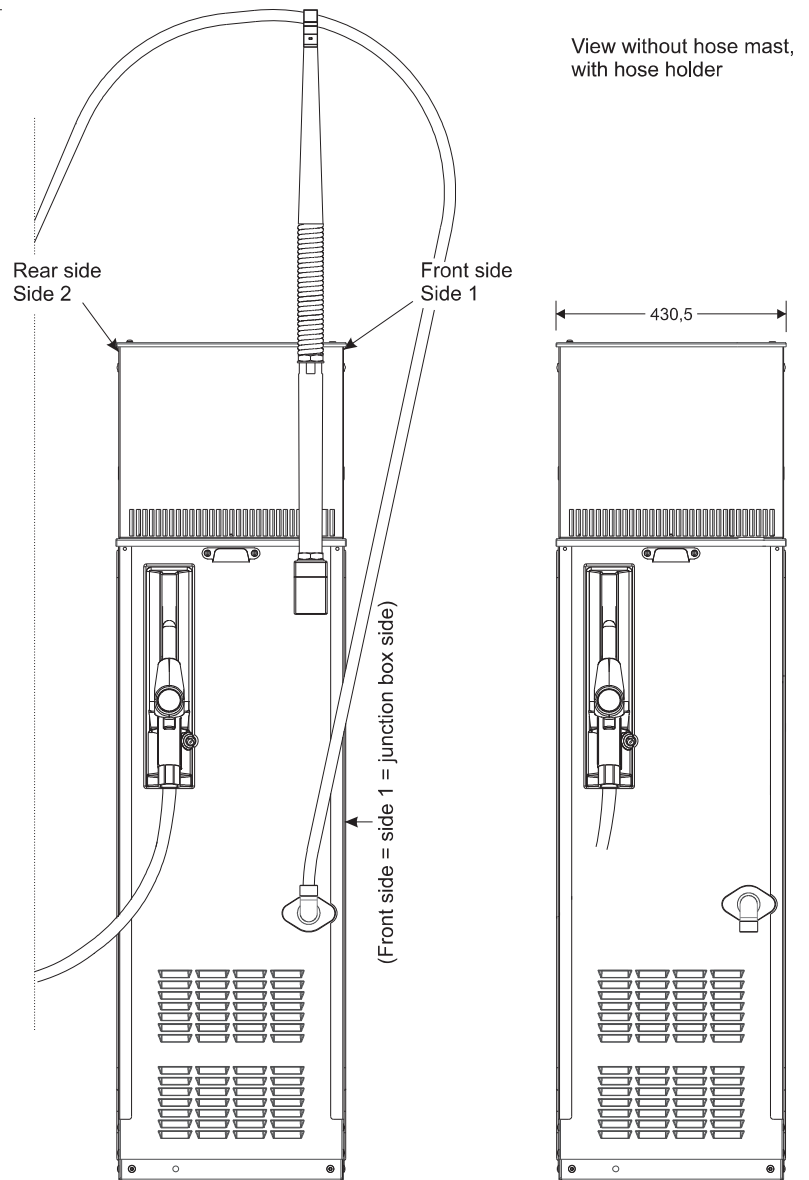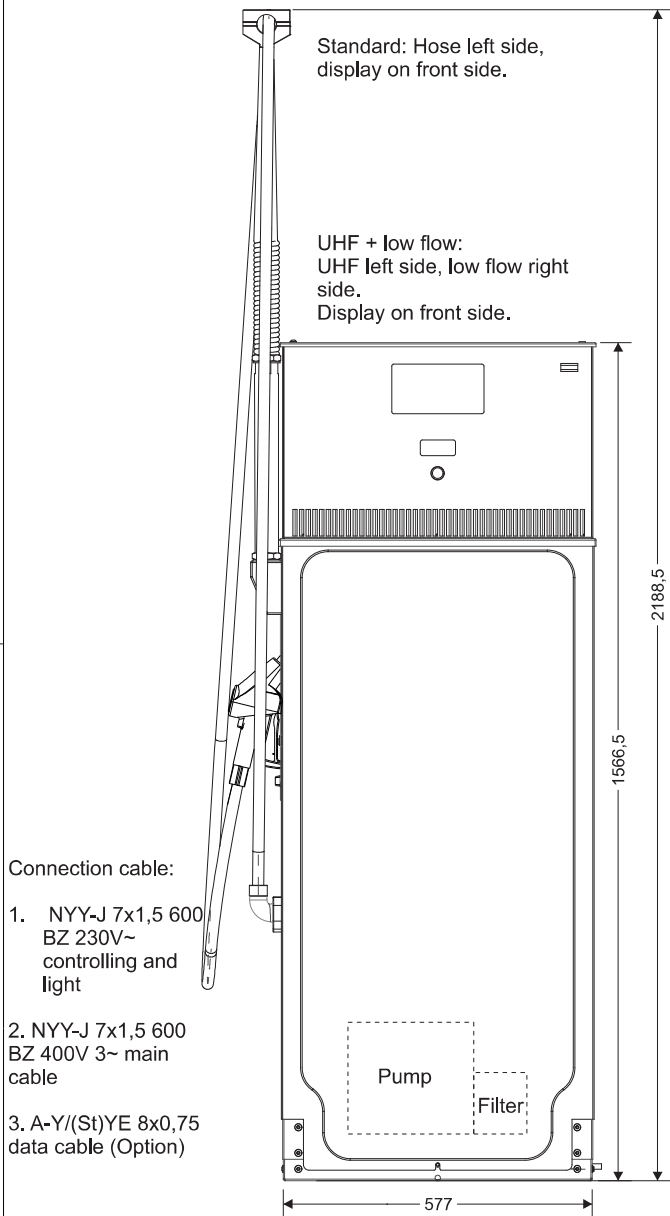


The underground piping, electrical installations, structural design and foundation depth have to be carried out under consideration of local conditions and regulations.

1x Foundation frame - 141.025.451
4x Hex-screw M10x40 - 140.030.850
4x Washer 10,5 - 140.039.840

Blatt/Sheet 2/2

Tag	Name	Ind.	Änd.-Nr.	Art der Änderung
Allgemein-Toleranzen DIN ISO 2768				
mittel				
Abl. RD-PE	Gezeichnet	Geprüft	CorelDraw	☒
Tag	21.01.2026		INFO	☐
Name	Baumbach			
Maßstab	1:10			
EAN / ECR	SK 26105			
FUNDAMENT-ANSCHLUSSPLAN FOUNDATION DIMENSIONS ENDURA 2021 E-BOX CMD				
A.-Nr. Werkst. Werkst.-Nr. Ersatz für Ersetzt durch Urheberrechtsgesetz nach DIN34 beachten. Diese Zeichnung darf weder vervielfältigt, noch dritten Personen mitgeteilt, noch ohne unsere schriftliche Genehmigung anderweitig benutzt werden. Sie ist auf Verlangen jederzeit zurückzugeben. Artikel 141 316 053				

Sicherheitsrelevant:
Zulassungs-Nummer:
Bei Sicherheitsrelevant = A, B, D, M, S
Prüfung durch RDA
registration

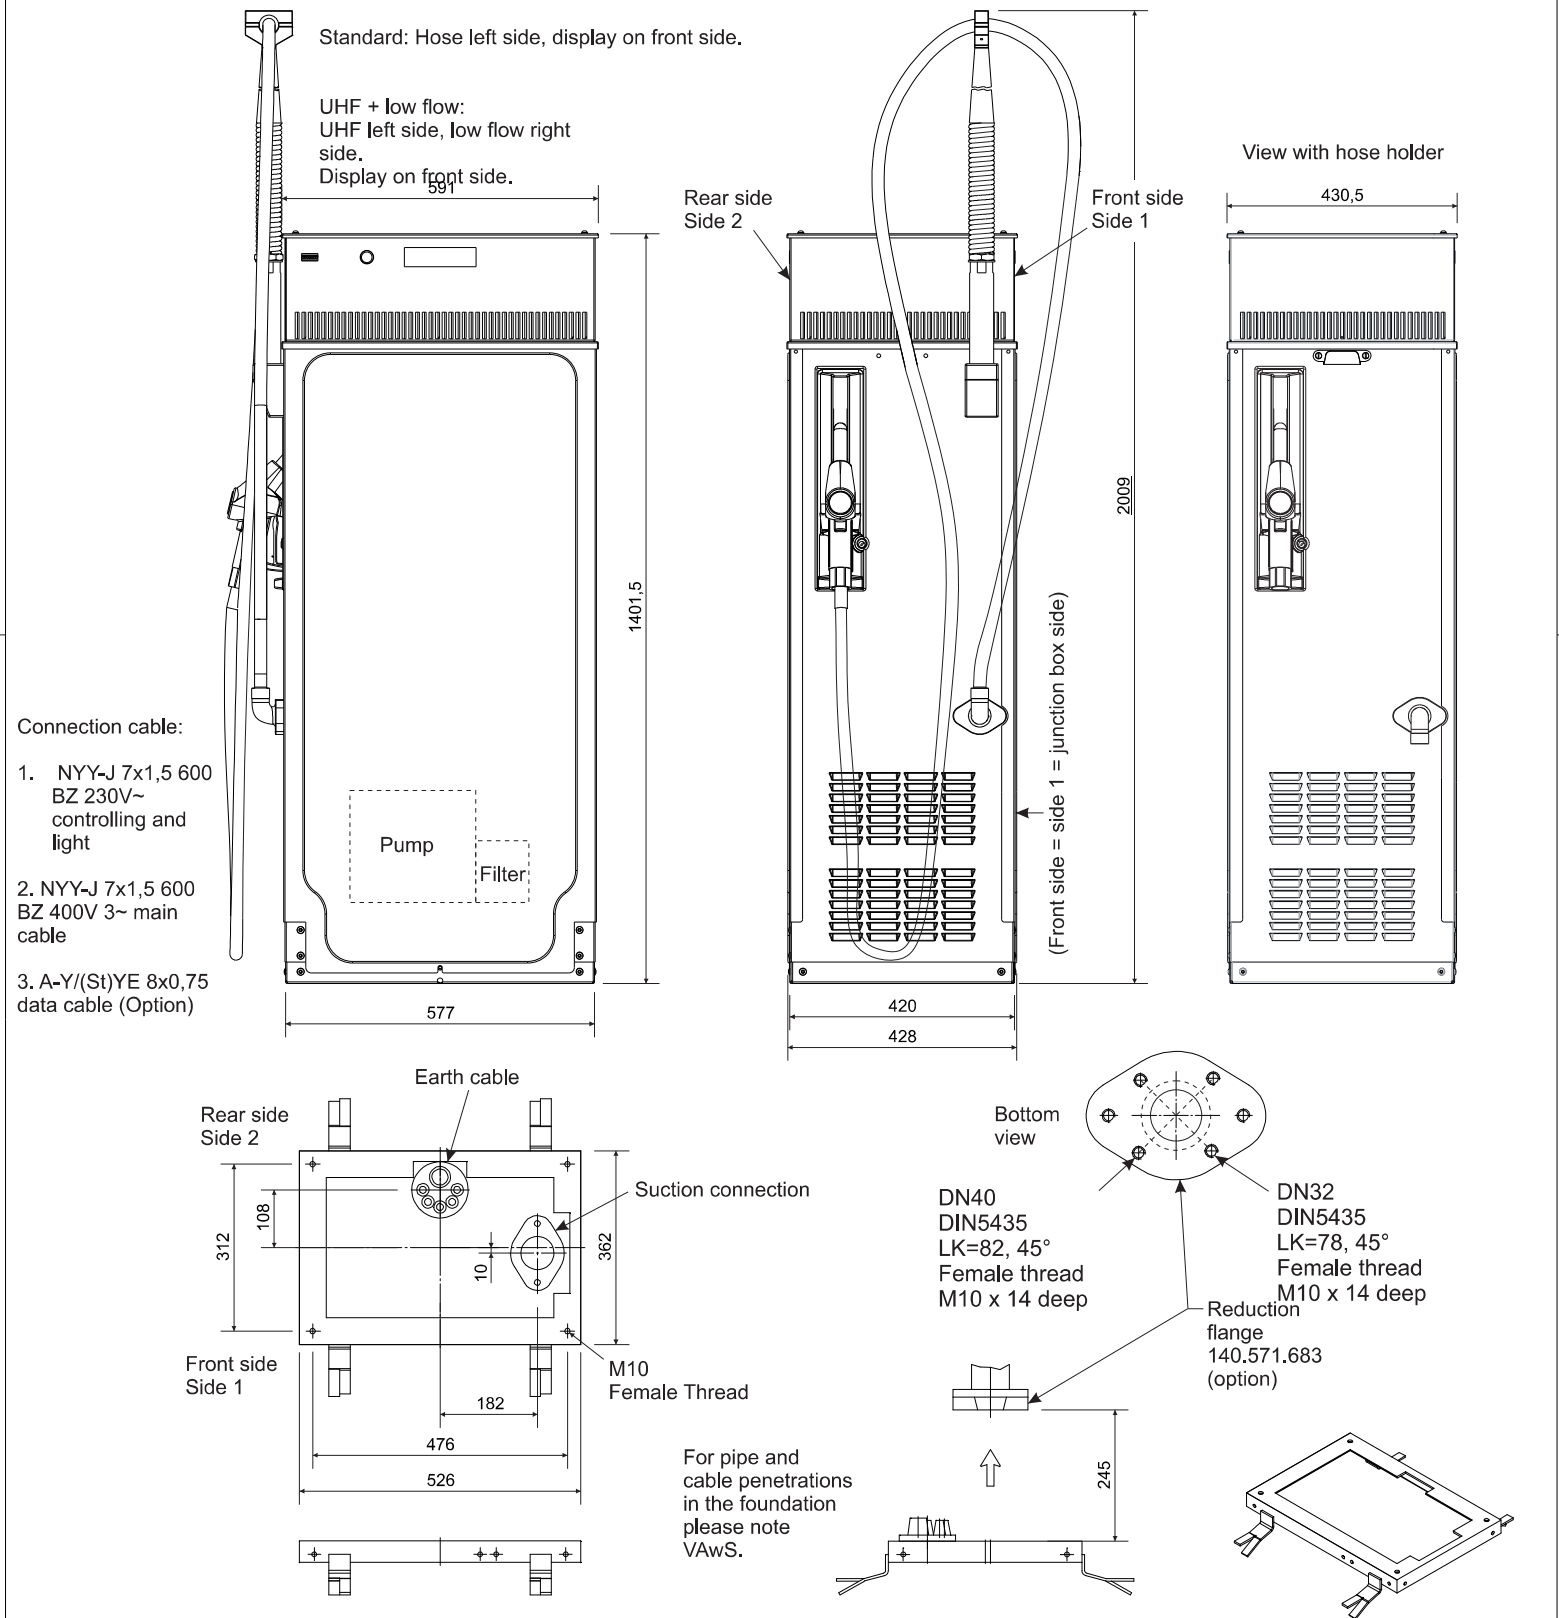

Sicherheitsrelevant:
Zulassungs-Nummer:
Bei Sicherheitsrelevant = A, B, D, M, S
Prüfung durch RDA

registration
obligated
construction unit

The underground piping, electrical installations, structural design and foundation depth have to be carried out under consideration of local conditions and regulations.

1x Foundation frame - 141.025.451
4x Hex-screw M10x40 - 140.030.850 4x Washer 10,5 - 140.039.840

Blatt/Sheet 2/2

Tag	Name	Ind.	Änd.-Nr.	Art der Änderung
Allgemein-Toleranzen DIN ISO 2768				
mittel				
Abl. RD-PE	Gezeichnet	Geprüft	CorelDraw ☒	
Tag	01.10.2021	07.04.2022		
Name	A. Brink	O. Strzoda	INFO ☐	
Maßstab	1:10			
EAN / ECR				
GILBARCO VEEDER-ROOT A.-Nr. Werkst. Werkst.-Nr. Ersatz für Ersetzt durch Urheberrechtsgesetz nach DIN34 beachten. Diese Zeichnung darf weder vervielfältigt, noch dritten Personen mitgeteilt, noch ohne unsere schriftliche Genehmigung anderweitig benutzt werden. Sie ist auf Verlangen jederzeit zurückzugeben. Artikel				
Fundament-Anschlussplan Foundation Dimensions Endura 2021				